
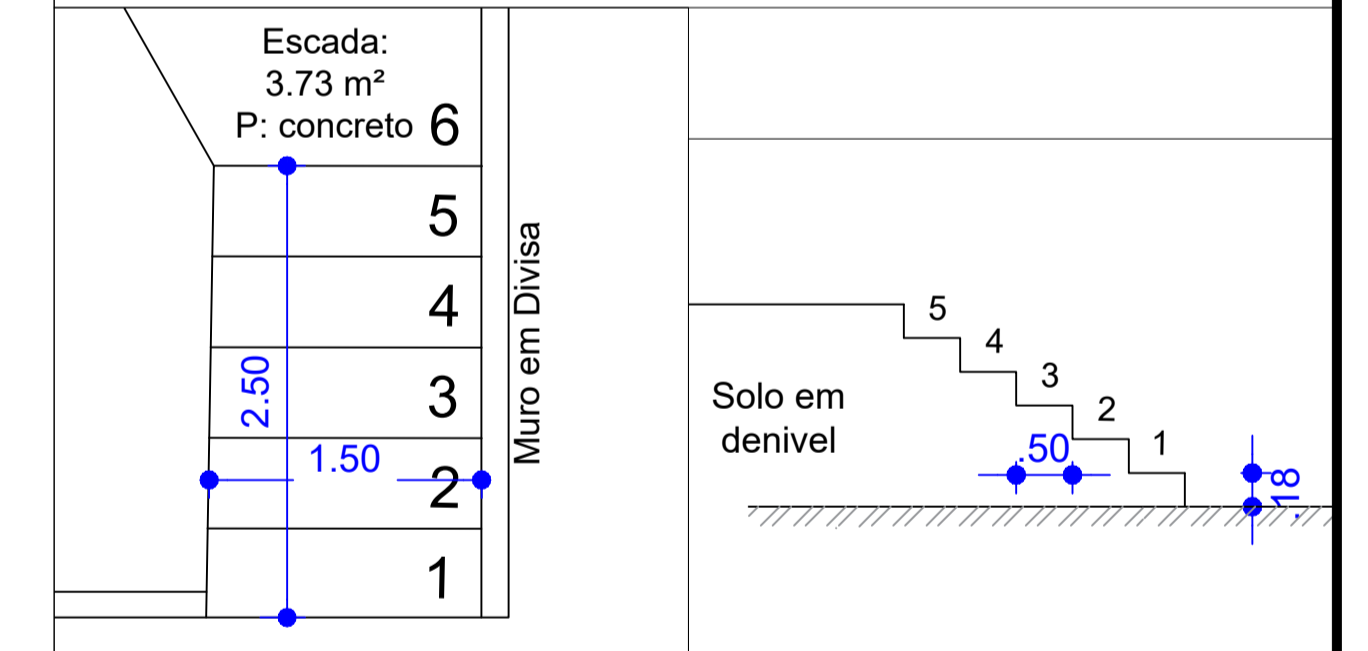


DETALHAMENTO RESERVATÓRIO

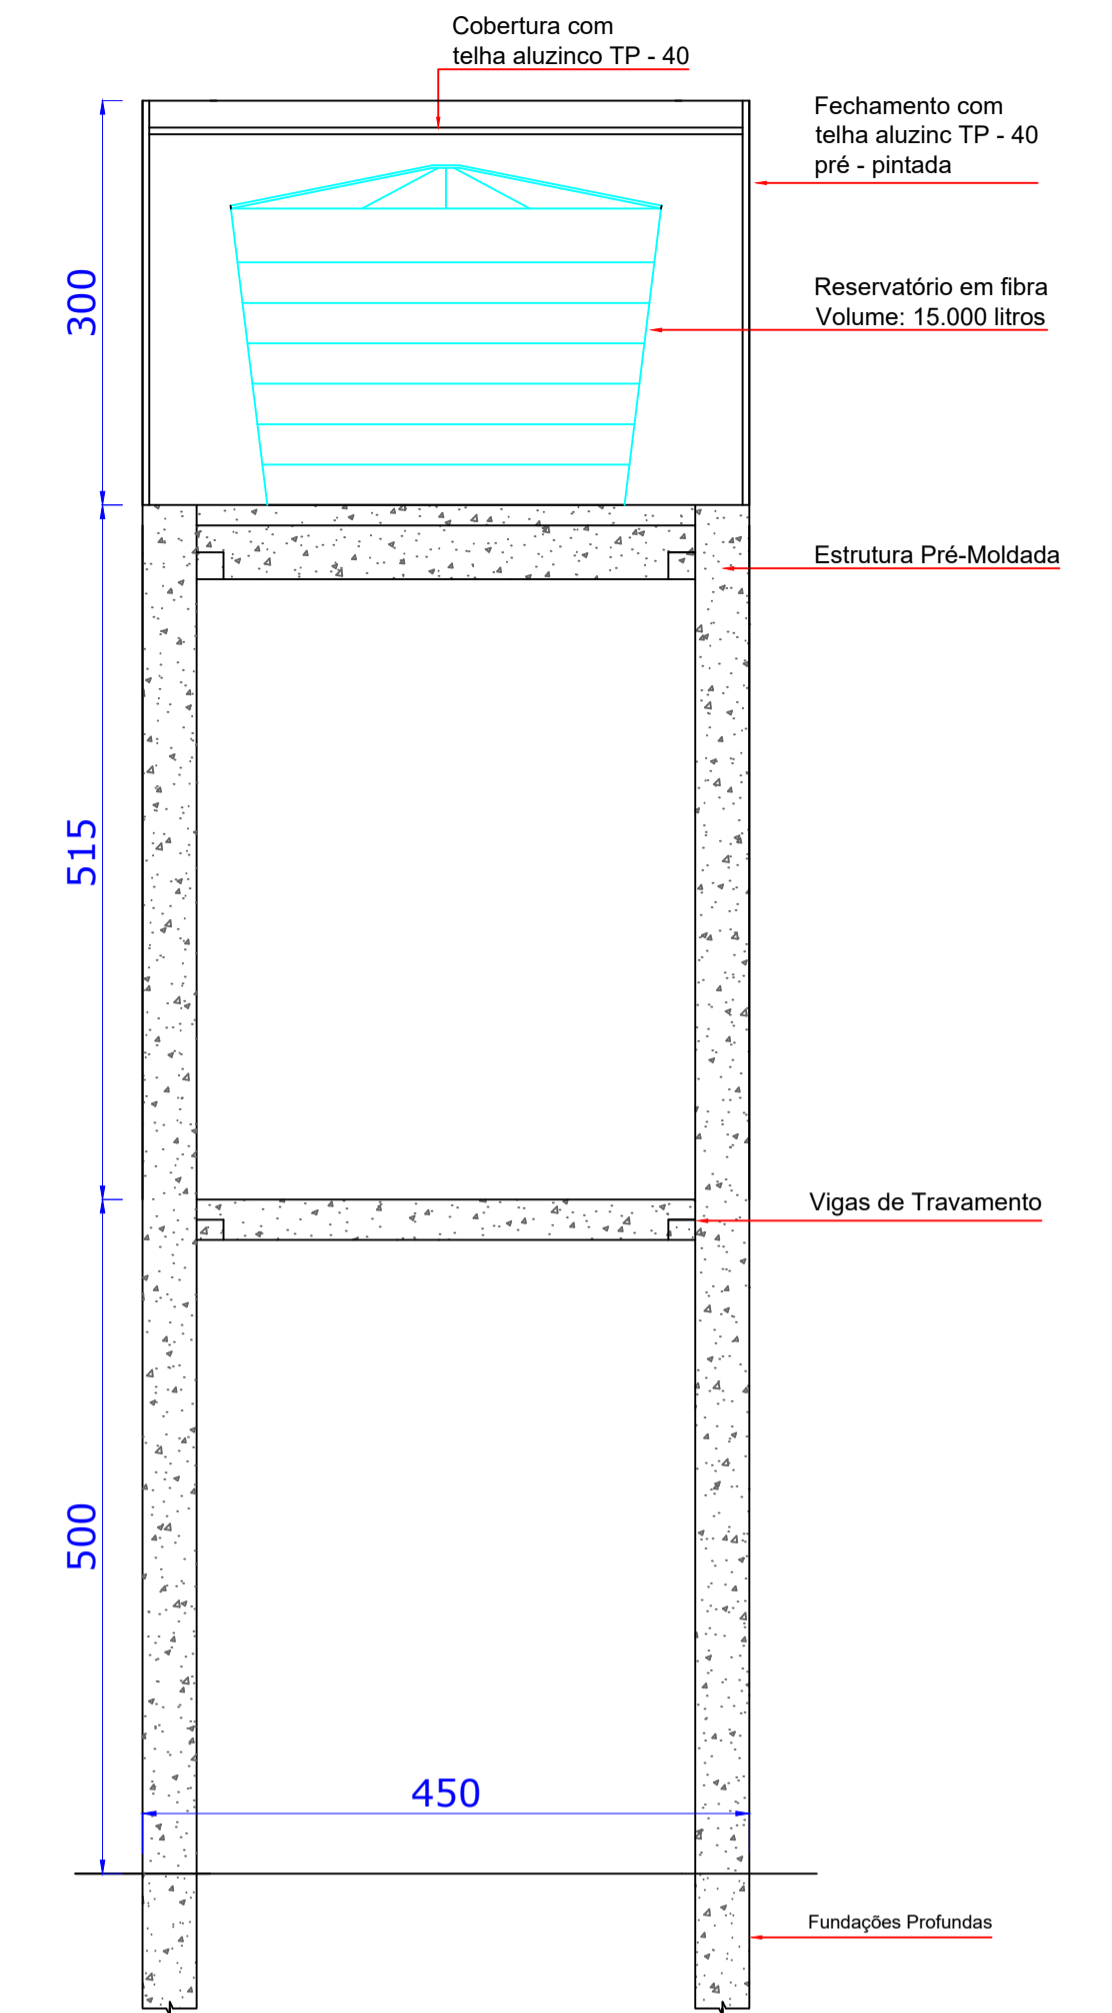

| | | | |
|--------------------------------------|-------------------------|-------------------|----------------|
| Projeto Arquitetônico | | ESCDLA VILA ARAÇA | |
| Cidade | Abelardo Luz | Estado | Santa Catarina |
| Responsável Técnico | | | |
| Alexandre Ricardo Passero | | crea 47 604-7 | |
| Proprietário | | | |
| Prefeitura Municipal de Abelardo Luz | | | |
| Ass. Responsável Técnico | | | |
| Conteúdo | MURO ESCDLA VILA ARAÇA | Área Total | Prancha |
| Desenho | Genoir André Cazzarotto | Escala | A1 |
| Data | Novembro 21 | Ind. | 03/3 |